


PLAN DE ZONAGE D'ASSAINISSEMENT  
COLLECTIF ET NON COLLECTIF

Echelle : 1/1 500

QUALHYDRO  
1, Rue Du Bois L'Abbé  
54 560 SANCY  
Tel. 03 82 21 40 20  
Fax. 03 82 21 40 22

Coordonnées Planimétriques:  
LAMBERT I

Référence du plan  
QUA 54546 500 P1  
Révision 01/ juin 2006

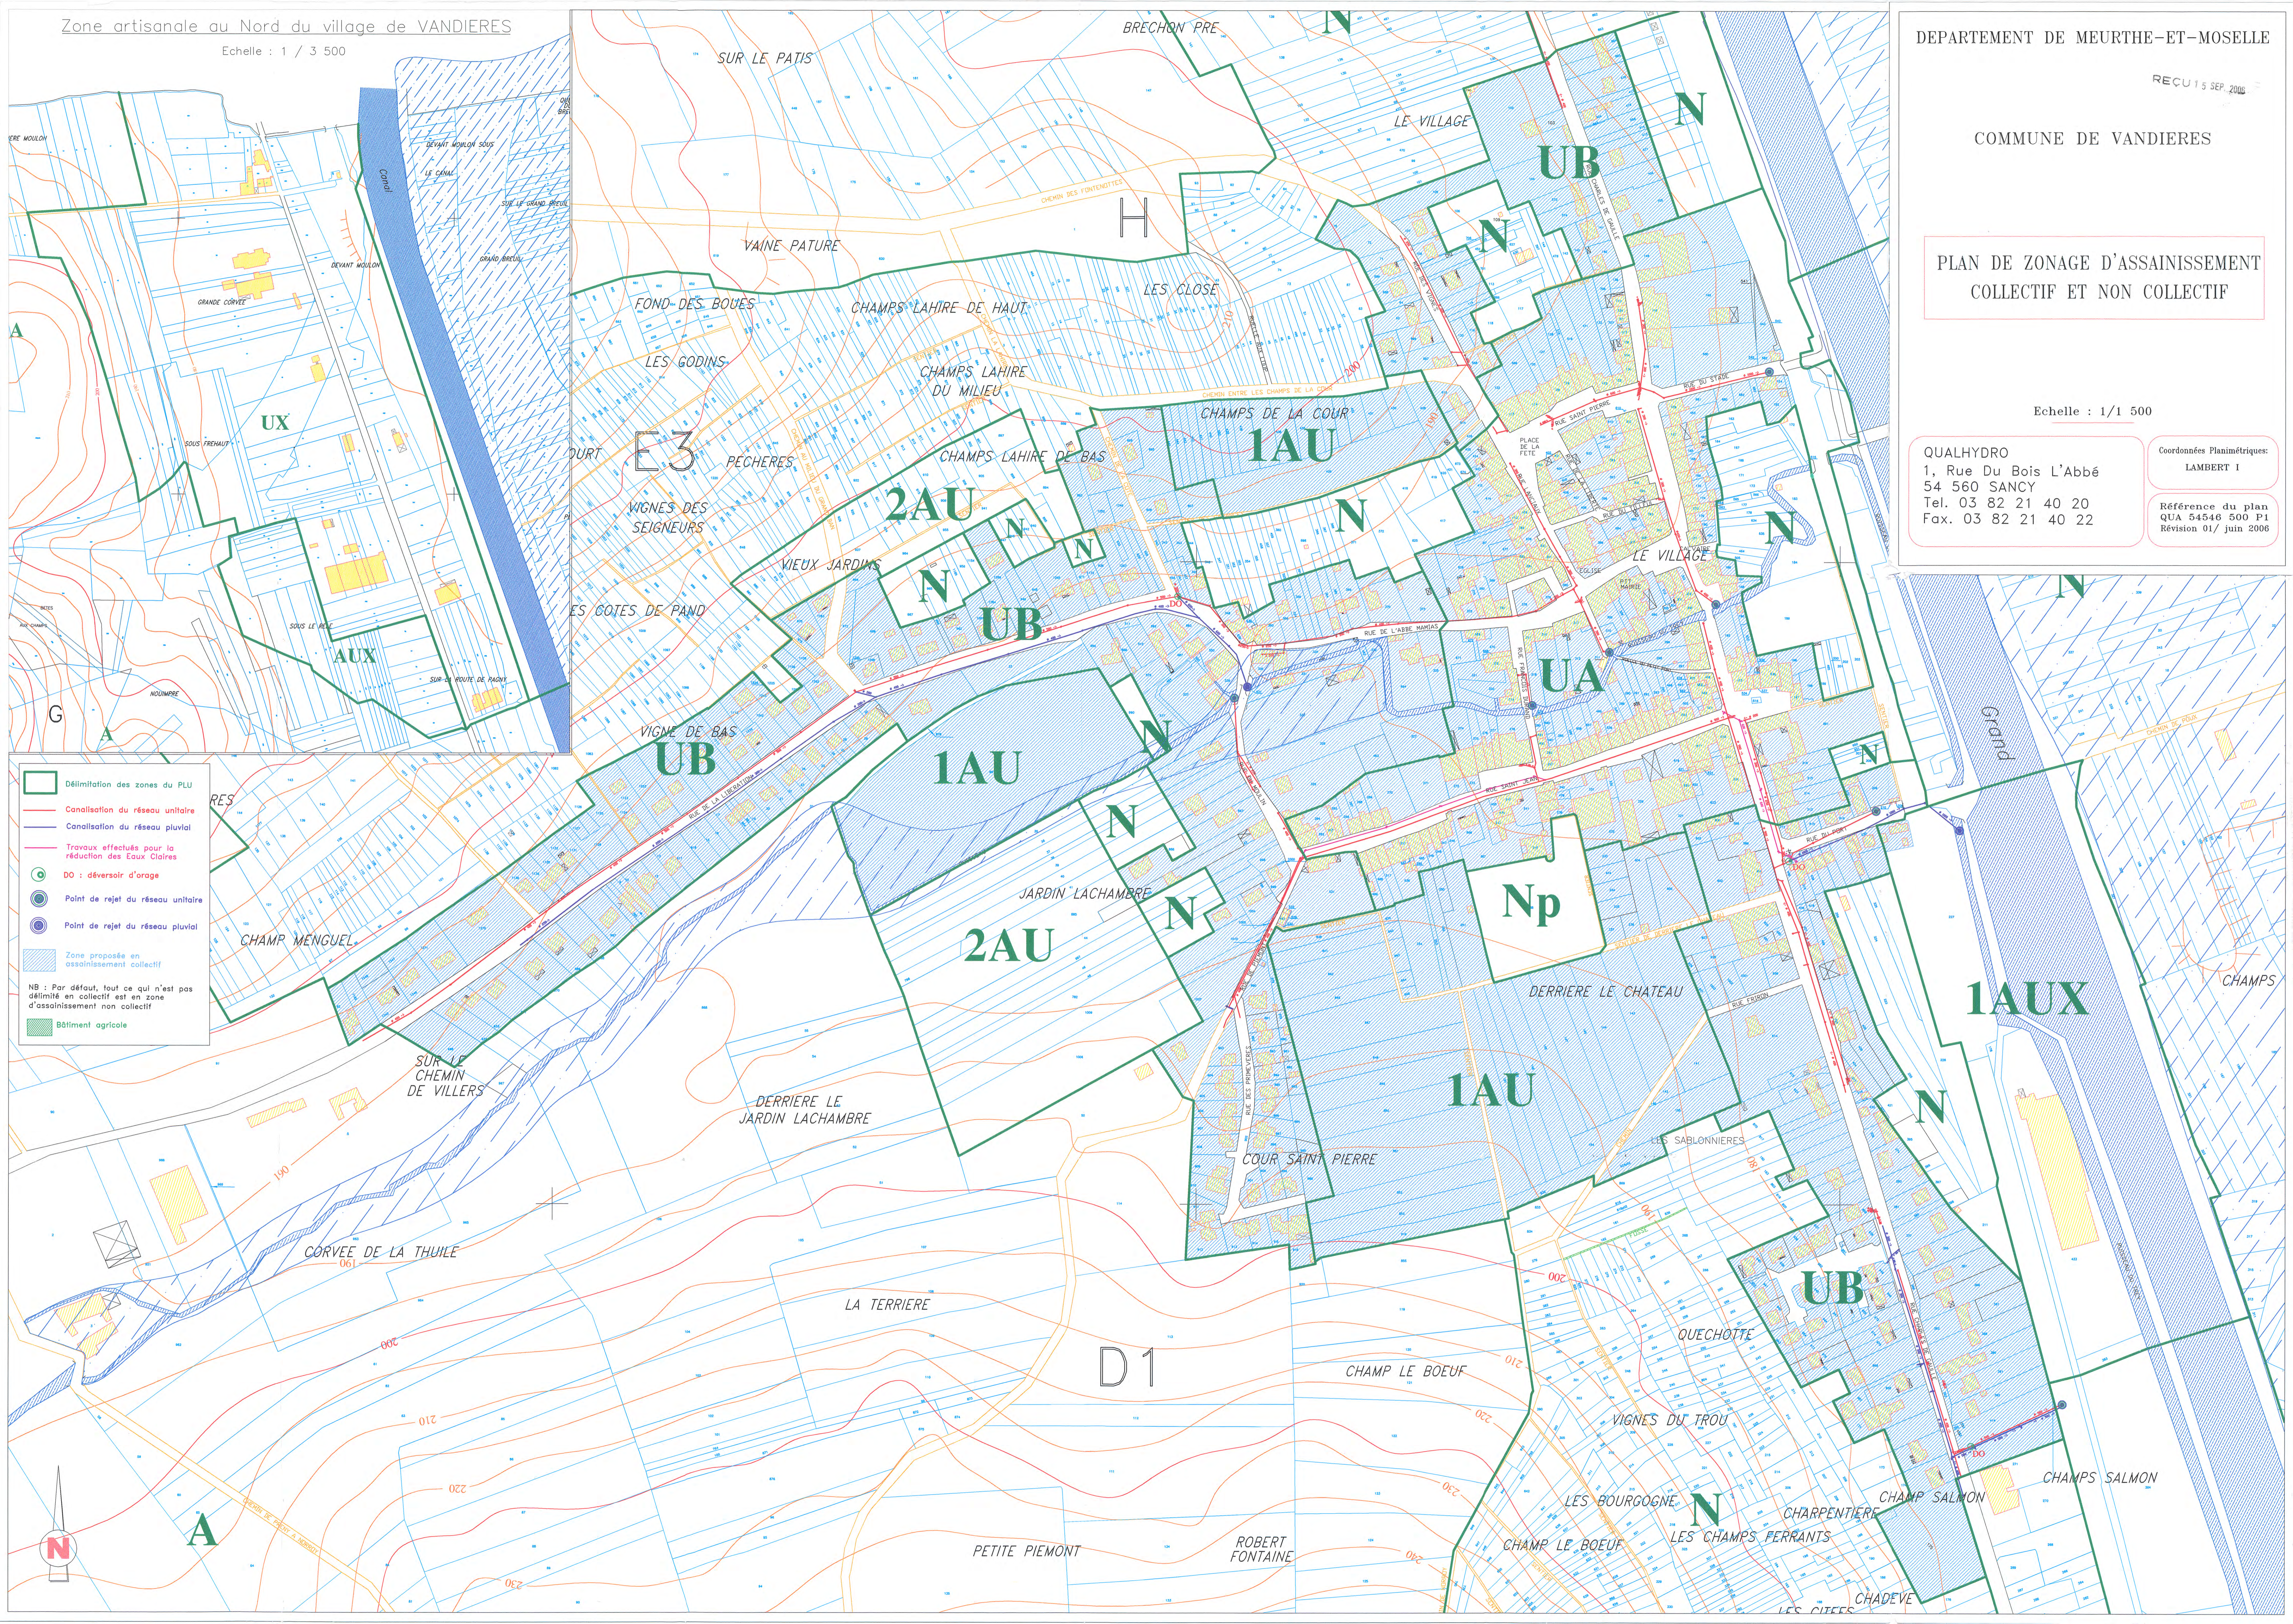


**Délimitation des zones du PLU**

- Canalisation du réseau unitaire
- Canalisation du réseau pluvial
- Travaux effectués pour la réduction des Eaux Claires
- DO : déversoir d'orage
- Point de rejet du réseau unitaire
- Point de rejet du réseau pluvial
- Zone proposée en assainissement collectif

NB : Par défaut, tout ce qui n'est pas délimité en collectif est en zone d'assainissement non collectif

Bâtiment agricole

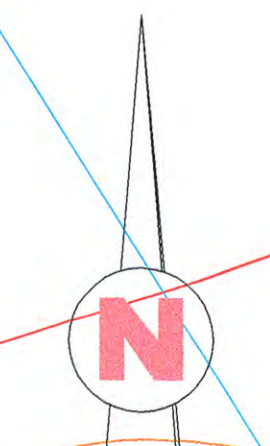

A

D1

N

CHADEVE